



N.B : tutte le informazioni qui riportate possono subire delle variazioni in fase di costruzione

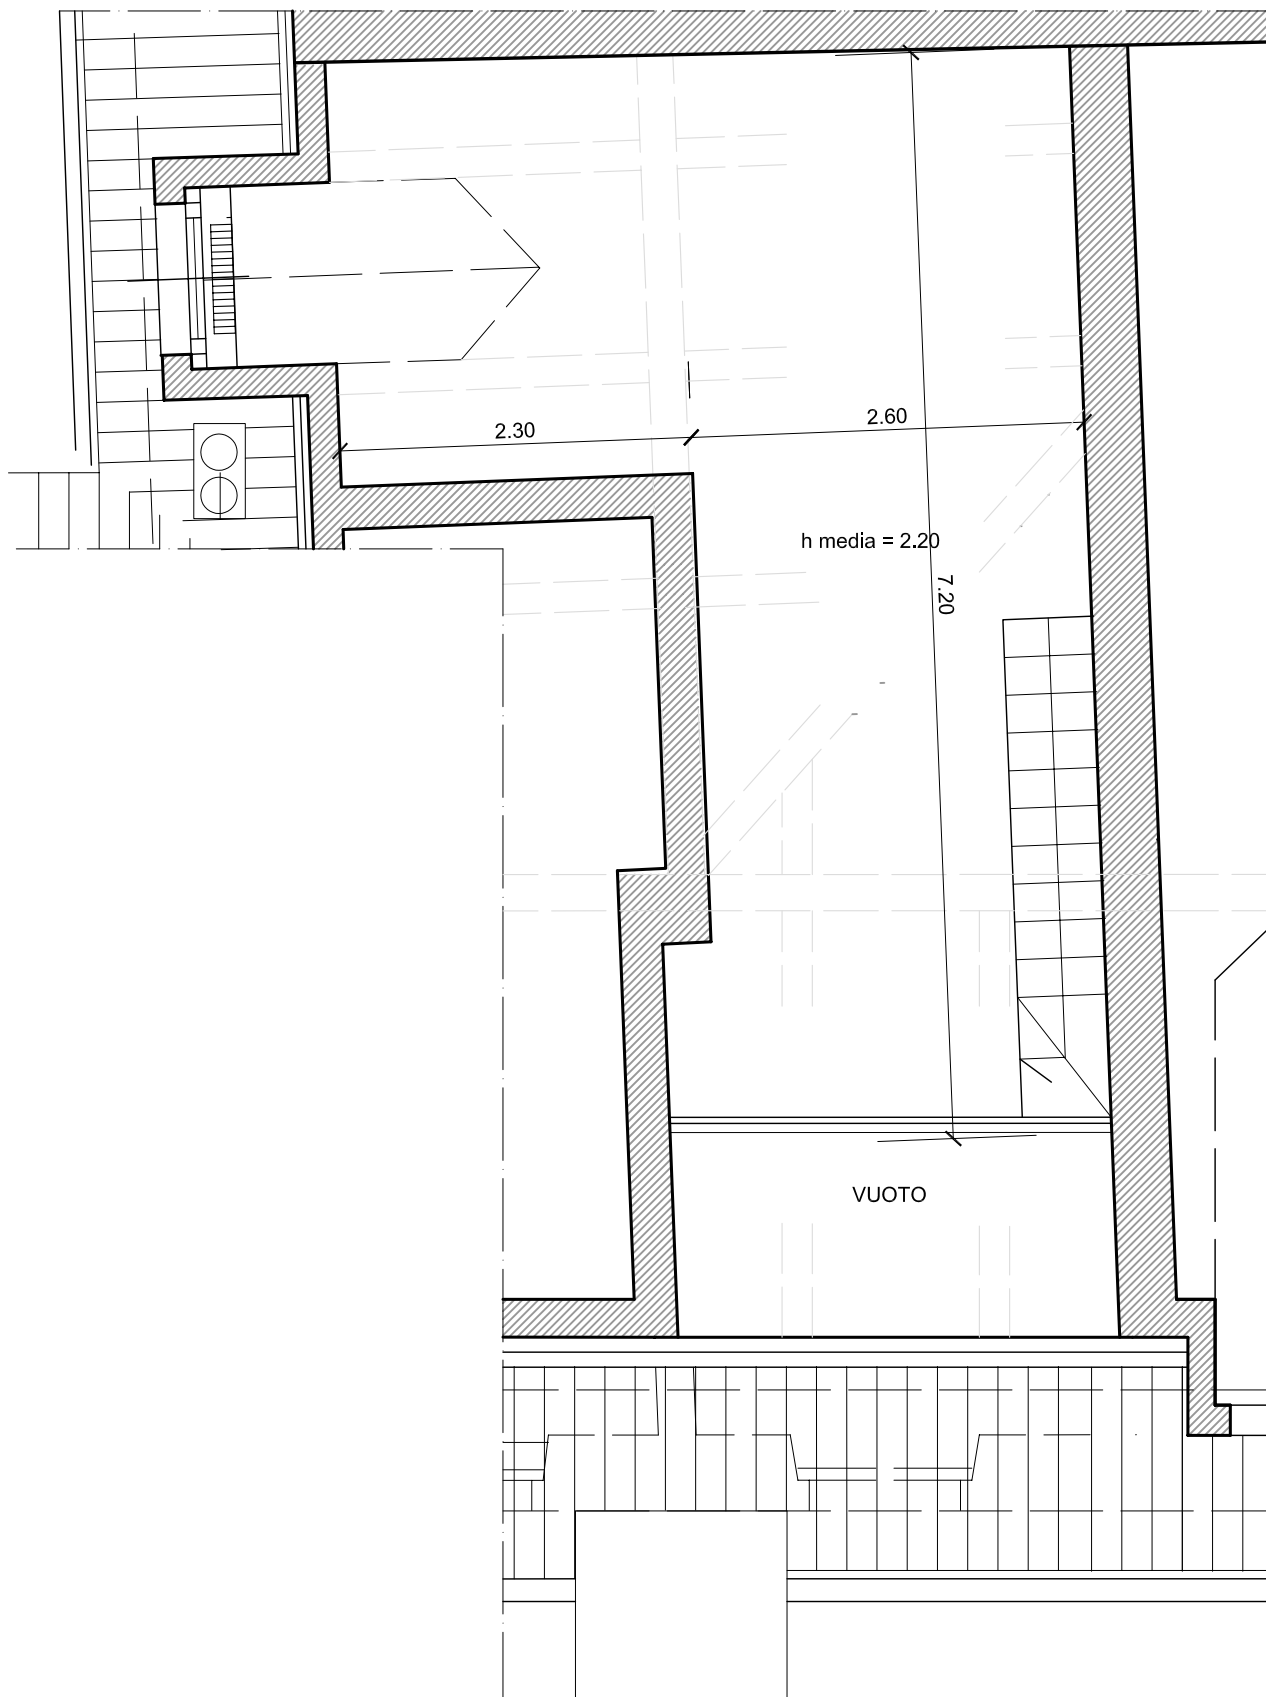

N.B : tutte le informazioni qui riportate possono subire delle variazioni in fase di costruzione

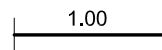

EMMEGIBI s.r.l.

IMMOBILE SITO IN VIA SAN DOMENICO 5 -TORINO

piano sottotetto  
unità \_\_\_\_\_ **8**

**LMA**

LAUDI E MINERVINO ARCHITETTI ASSOCIATI-VIA VOLTURNO 6/A-10133 Torino - Tel. 011 19714537 - LAUDIMINERVINO@FASTWEBNET.IT